

ΕΦΗΜΕΡΙΣ ΤΗΣ ΚΥΒΕΡΝΗΣΕΩΣ
ΤΗΣ ΕΛΛΗΝΙΚΗΣ ΔΗΜΟΚΡΑΤΙΑΣ

ΕΝ ΑΘΗΝΑΙΣ ΤΗ, 2 ΙΟΥΛΙΟΥ 1981 | ΤΕΥΧΟΣ ΤΕΤΑΡΤΟΝ | ΑΡΙΘΜΟΣ ΦΥΛΛΟΥ 355

ΠΕΡΙΕΧΟΜΕΝΑ

ΑΠΑΛΛΟΤΡΙΩΣΕΙΣ

ΑΠΟΦΑΣΕΙΣ

ΑΠΑΛΛΟΤΡΙΩΣΕΙΣ

ΑΠΟΦΑΣΕΙΣ

Αριθ. Γ.1587/641 (1)

Περί αναγκαστικής απαλλοτριώσεως ακινήτων για την κατασκευή του αρδευτικού έργου Ν. Αμισσού Δράμας.

ΟΙ ΥΠΟΥΡΓΟΙ
ΟΙΚΟΝΟΜΙΚΩΝ ΚΑΙ ΓΕΩΡΓΙΑΣ

Έχοντας υπόψη:

1. Τις διατάξεις του Ν.Δ. 797/71 «περί αναγκαστικών απαλλοτριώσεων» σε συνδυασμό με τις διατάξεις του Β.Δ. 139/71 «περί της αρμοδιότητος των Νομαρχών προς κήρυξιν αναγκαστικών τινων απαλλοτριώσεων».

2. Τις διατάξεις του άρθρου 33 του Ν.Δ. 3881/1958 «περί Έργων Εγγείων Βελτιώσεων».

3. Την κοινή απόφαση του Πρωθυπουργού και του Υπουργού Οικονομικών αριθ. Δ. 2652/66/20.5.1980 (ΦΕΚ 497/1980 τ.Β΄) «περί αναθέσεως αρμοδιοτήτων στους Υφυπουργούς Οικονομικών».

4. Την κοινή απόφαση του Πρωθυπουργού και του Υπουργού Γεωργίας αριθ. 224632/14.5.1980 (ΦΕΚ 480/20.5.1980 τ.Β΄) «περί αναθέσεως ασκήσεως αρμοδιοτήτων στους Υφυπουργούς Γεωργίας», αποφασίζουμε:

Κηρύσσουμε την αναγκαστική απαλλοτρίωση λόγω δημοσίας ωφελείας και ειδικότερα για την κατασκευή του αρδευτικού έργου Ν. Αμισσού Δράμας, εκτάσεως εμβαδού 15.659 τετρ. μέτρων, όπως εικονίζεται στο εκ τριών φύλλων και υπό κλίμακα 1:5000 από 11.8.1980 κτηματολογικό διάγραμμα και στον αντίστοιχο εκ τριών φύλλων επίσης από 11.8.1980 κτηματολογικό πίνακα της 1ης Περιφερειακής Δ/νσεως Εγγείων Βελτιώσεων του Υπουργείου Γεωργίας που θεωρήθηκαν αρμοδίως από τον προϊστάμενο αυτής Γεώργιο Σαλίκα.

Στην έκταση που απαλλοτριώνεται προβάλλουν δικαιώματα κυριότητος οι Κων/νος Βούλτσιος, Αναστάσιος Γεωργιάδης και άλλοι.

Η απαλλοτρίωση κηρύσσεται υπέρ του Δημοσίου και με δαπάνη του, που θα αντιμετωπισθεί από τις πιστώσεις για έργα Δημοσίων Επενδύσεων αρμοδιότητος του Υπουργείου Γεωργίας (Έργο αριθ. 68102 ΣΑΕ=81).

Η απόφαση αυτή να δημοσιευθεί στην Εφημερίδα της Κυβερνήσεως.

Αθήναι, 10 Ιουνίου 1981

ΟΙ ΥΦΥΠΟΥΡΓΟΙ

ΟΙΚΟΝΟΜΙΚΩΝ — ΓΕΩΡΓΙΑΣ
ΠΑΝΑΓΙΩΤΗΣ ΜΠΟΚΟΒΟΣ — **ΧΡΥΣ. ΚΑΡΑΠΙΠΕΡΗΣ**

Αριθ. ΒΣ1β/11/164—Π (2)

Περί εφαρμογής άρθρου 1 του Ν. 653/77 «περί υποχρεώσεως των παροδίων ιδιοκτητών για τη διάνοιξη Εθν. οδών κ.λπ.».

Ο ΥΠΟΥΡΓΟΣ ΔΗΜΟΣΙΩΝ ΕΡΓΩΝ

Έχοντας υπόψη:

1) Τον Ν. 653/77 «περί υποχρεώσεως των παροδίων ιδιοκτητών για την διάνοιξη Εθνικών οδών κ.λπ.».

2) Τὶς παρ. 9 καὶ 10 τοῦ ἄρθρου 62 τοῦ Ν. 947/1979 «περὶ οἰκιστικῶν περιοχῶν καὶ τὸ Π.Δ. 929/79 ὡς καὶ τὸν Ν. 960/21.8.1979 καὶ ἰδιαίτερα τὴ παράγρ. 4 τοῦ ἄρθρου 9 διὰ τῶν ὁποίων τέθηκαν σὲ ἐφαρμογὴ νέες διατάξεις ἀπαλλοτριώσεων μὲ ἐπιβάρυνση τῶν παροδίων ἰδιοκτητῶν γιὰ τὶς περιπτώσεις Ἐθνικῶν ὁδῶν (νέες διανοίξεις, βελτιώσεις, ἢ διαπλατύνσεις) καὶ ἐπαρχιακῶν Δημοτικῶν καὶ Κοινοτικῶν ὁδῶν (νέες διανοίξεις, βελτιώσεις).

3) Τὴν ἀνάγκη καθορισμοῦ τῶν περιπτώσεων ἐφαρμογῆς τοῦ ἄρθρου 1 τοῦ Ν. 653/77 σὲ ὁδοὺς ποὺ προβλέπεται ἐκτέλεση ἐργασιῶν βελτιώσεως ἢ διαπλατύνσεως, καὶ ἀφοῦ λάβαμε ὑπόψη τὴν ἐγκεκριμένη μελέτη τῆς ὁδοῦ Ἀγρινίου — Θέρμου, ἀποφασίζουμε:

Ὁρίζουμε ὅτι γιὰ τὸ τμῆμα προσβάσεως τῆς Γεφύρας Παραβόλας τῆς ἐθνικῆς ὁδοῦ Ἀγρινίου — Θέρμου ποὺ ἀποτελεῖ νέα χάραξη πρὸς βελτίωση ἢ διαπλάτυνση αὐτῆς ἔχουν ἐφαρμογὴ οἱ διατάξεις τοῦ ἄρθρου 1 τοῦ Ν. 653/77.

Ἡ παροῦσα ἀπόφαση νὰ δημοσιευθεῖ στὴν Ἐφημερίδα τῆς Κυβερνήσεως.

Ἀθῆναι, 12 Ἰουνίου 1981

Ο ΥΠΟΥΡΓΟΣ

ΤΖΑΝΝΗΣ ΤΖΑΝΝΕΤΑΚΗΣ

Ἀριθ. Δ.Κ. 1433 (3)

Περὶ ἐπικυρώσεως ἐκθέσεως ὁρίων αἰγιαλοῦ καὶ παραλίας στὴ θέση «Γενοχώραφα» νήσου Καλύμνου Δω/σου.

Ο ΝΟΜΑΡΧΗΣ ΔΩΔΕΚΑΝΗΣΟΥ

Ἔχοντας ὑπόψη:

1. Τὶς διατάξεις τοῦ Ν. 3200/55 «περὶ διοικητικῆς ἀποκεντρώσεως» σὲ συνδυασμὸ μὲ αὐτὲς τοῦ Ν.Δ. 532/70 καὶ Β.Δ. 704/70.

2. Τὶς διατάξεις τοῦ ἀπὸ 11/12.11.1929 Δ/τος «περὶ Διοικήσεως Δημοσίων Κτημάτων, ὅπως ἔχουν τροποποιηθεῖ μεταγενέστερα.

3. Τὶς διατάξεις τοῦ Κ.Δ. 132/1929 «περὶ κτηματολογικοῦ Κανονισμοῦ Δωδ/σου, ποὺ διατηρήθηκε σὲ ἰσχὺ μὲ τὸ ἄρθρο 8 τοῦ Ν. 510/1947.

5. Τὶς διατάξεις τοῦ ἄρθρου 74 Π.Δ. 636/77 «περὶ συγκροτήσεως μεταξὺ ἄλλων καὶ τῆς Ἐπιτροπῆς καθορισμοῦ ὁρίων αἰγιαλοῦ καὶ παραλίας».

6. Τὶς διατάξεις τοῦ Ν.Δ. 439/1970 «περὶ συμπληρώσεως διατάξεων περὶ αἰγιαλοῦ».

7. Τὶς διατάξεις τοῦ ἄρθρου 20 τοῦ Ν. 719/77 «περὶ τοῦ τρόπου συντάξεως τοπογραφικοῦ, ὑψομετρικοῦ διαγράμματος καὶ περὶ τοῦ ἔχοντος ἐκ τοῦ Νόμου δικαίωμα πρὸς σύνταξη τέτοιου διαγράμματος».

8. Τὸ Δ.3090/648/18.5.1976 ἔγγραφο τοῦ Ὑπουργείου Οἰκονομικῶν «περὶ τοῦ στὴ Δωδ/νησον αἰγιαλοῦ κλπ.» σὲ συνδιασμὸ μὲ τὶς 325/1971 καὶ 203/1973 γνωμοδοτήσεις τοῦ Ν.Σ.Κ.

9. Τὴν ἀπὸ 30.10.1980 ἔκθεση τῆς Ἐπιτροπῆς ἄρθρου 74 Π.Δ. 636/77 μὲ τὴν ὁποία καθορίστηκε τὸ ὅριο αἰγιαλοῦ καὶ παραλίας στὴ θέση «Γενοχώραφα» νήσου Καλύμνου Δωδ/σου, ἐμπρὸς ἀπὸ τὴν ἰδιοκτησία τῆς «ΝΗΣΟΓΚΑΖ» Ε.Ε.

10. Τὸ ἀπὸ Μαΐου 1980 τοπογραφικό, ὑψομετρικὸ διάγραμμα ὑπὸ κλίμακα 1 : 500 τοῦ ἰδιώτη Πολιτικοῦ Μηχανικοῦ τοῦ Μιχ. Γιαβάση, ποὺ θεωρήθηκε ἀπὸ τὸν Προϊστάμενο τοῦ Γραφείου Μηχανικοῦ Δ.Ε. Καλύμνου, ὡς πρὸς τὴν ἀκρίβεια τῆς ἀποτυπώσεως καὶ στὸ ὁποῖο χαράχθηκε ἀπὸ τὴν Ἐπιτροπὴ τὴν ὁριζόμενη ἀπὸ τὸ ἄρθρο 74 τοῦ Π.Δ. 636/77 ἡ ὁριογραμμὴ τοῦ αἰγιαλοῦ, μὲ συνεχῆ κόκκινη πολυγωνικὴ γραμμὴ ὑπὸ στοιχεῖα 1,2,3,4.......8, δηλαδὴ ἡ γραμμὴ τοῦ μεγίστου χειμερίου κύμματος προσηυξημένη κατὰ 12 μέτρα, χωρὶς νὰ χαραχθῇ ὁριογραμμὴ παραλίας, βάσει τοῦ Κ.Δ. 132/1929 καὶ τοῦ ὑπ' ἀριθ. Φ. 187.2/54/74/6.2.1974 ἐγγράφου Ἀρχηγείου Ναυτικοῦ, διότι ἡ ὁριογραμμὴ τοῦ αἰγιαλοῦ περνᾶ μέσα ἀπὸ τὶς ἰδιοκτησίες ποὺ ὑπάρχουν στὴ θέση αὐτή.

11. Τὸ ὑπ' ἀριθ. Φ.187.2/286/81/821/25.5.1981 ἔγγραφο τοῦ Γ.Ε.Ν., μὲ τὸ ὁποῖο συμφωνεῖ μὲ τὰ καθορισθέντα ὑπὸ τῆς Ἐπιτροπῆς ὅρια αἰγιαλοῦ.

Εἰσηγουμένου τοῦ Οἰκον. Ἐφόρου Δημοσίων Κτημάτων Ρόδου, ἀποφασίζουμε:

Ἐπικυροῦμε τὴν ἀπὸ 30.10.1980 ἔκθεση τῆς κατὰ τὸ ἄρθρο 74 τοῦ Π.Δ. 636/1977 Ἐπιτροπῆς καθορισμοῦ αἰγιαλοῦ καὶ παραλίας στὴ θέση «Γενοχώραφα» τῆς νήσου Καλύμνου Δωδ/σου, πρὸ τῆς ἰδιοκτησίας τῆς «ΝΗΣΟΓΚΑΖ» Ε.Ε. καὶ τὸ συνοδεῦον αὐτὴ τοπογραφικό, ὑψομετρικὸ διάγραμμα ὑπὸ κλίμακα 1 : 500 τοῦ ἰδιώτη Πολιτικοῦ Μηχανικοῦ Μιχ. Γιαβάση, ποὺ συντάχθηκε τὸν Μάϊο τοῦ 1980 καὶ στὸ ὁποῖο ἔχει χαραχθεῖ μὲ κόκκινη συνεχῆ πολυγωνικὴ γραμμὴ ὑπὸ στοιχεῖα 1,2,3,4.......8, ἡ ὁριογραμμὴ τοῦ αἰγιαλοῦ, δηλαδὴ ἡ γραμμὴ τοῦ μεγίστου χειμερίου κύματος, προσηυξημένη κατὰ 12 μέτρα.

Ἡ ἀπόφαση αὐτὴ μαζὶ μὲ τὴν ἔκθεση τῆς Ἐπιτροπῆς καὶ τὸ σχετικὸ τοπογραφικό, ὑψομετρικὸ διάγραμμα νὰ δημοσιευθεῖ στὴν Ἐφημερίδα τῆς Κυβερνήσεως.

Ρόδος, 9 Ἰουνίου 1981

Ὁ Νομάρχης

Ι. ΠΑΝΑΓΙΩΤΙΔΗΣ

ΕΚΘΕΣΗ

Γιὰ τὸν καθορισμὸ τῶν ὁρίων τοῦ αἰγιαλοῦ καὶ τῆς παραλίας στὴ θέση «Γεννοχώραφα» τῆς νήσου Καλύμνου Δωδεκανήσου.

Ἡ Ἐπιτροπὴ καθορισμοῦ τῶν ὁρίων αἰγιαλοῦ καὶ παραλίας ποὺ συγκροτεῖται μὲ τὸ ἄρθρο 74 τοῦ Π.Δ. 636/77 (ΦΕΚ 209/77) «περὶ διαρθρώσεως τοῦ Ὑπουργείου Οἰκονομικῶν καὶ ὀργανισμοῦ τῶν Ὑπηρεσιῶν αὐτοῦ» ἀποτελουμένη ἀπὸ τούς:

1. Ἰωάννην Σοφούλην, Οἰκονομικὸν Ἔφορον Καλύμνου ὡς πρόεδρον.
2. Κων/νον Κυρλαγκίτσην, Λιμενάρχην Καλύμνου.
3. Ἀντώνιον Μανιατάκην, προϊστάμενον τοῦ Γραφείου Μηχανικοῦ Καλύμνου συνῆλθε σήμερα 30.10.80 στὸ κατάστημα τῆς Οἰκον. Ἐφορίας Καλύμνου καὶ ἀφοῦ ἔλαβε ὑπόψη της

α) Τὸ τοπογραφικὸ διάγραμμα ποὺ ὑπέβαλε ἡ ΝΗΣΟΓΚΑΖ Ε.Ε. τοῦ γηπέδου της στὴ θέση Γενοχώραφα τῆς νήσου Καλύμνου, τὸ ὁποῖο συντάχθηκε ἀπὸ τὸν ἰδιώτη Πολιτ. Μηχανικὸ Μιχάλη Γιαβάση τὸν Μάϊο τοῦ 1980 ὑπὸ κλίμακα 1 : 500, τὸ ὁποῖο ἐλέγχθηκε καὶ θεωρήθηκε ἀπὸ τὸ Γραφεῖο Μηχανικοῦ Καλύμνου τῆς Δ/νσεως Τεχν. Ὑπηρεσιῶν Νομαρχίας Δ/σου.

β) Τὰ προκύψαντα στοιχεῖα κατὰ τὴν αὐτοψία ποὺ ἔκανε ἡ Ἐπιτροπὴ στὶς 30.10.80 κατὰ τὴν ὁποίαν ἐπαληθεύτηκε καὶ ἀπὸ τὴν Ἐπιτροπή, ἐν τῷ πεδίῳ, ἡ ἀκρίβεια τοῦ τοπογραφικοῦ διαγράμματος καὶ κατὰ τὰ ὁποῖα στοιχεῖα ἡ χαραχθεῖσα ὁριογραμμὴ τοῦ αἰγιαλοῦ τεκμηριώθηκε ἐπὶ τῶν φυσικῶν ἰχνῶν ποὺ ὑπάρχουν σήμερα.

γ) Τὶς διατάξεις τοῦ Α.Ν. 1540/1938 ὅπως τροποποιήθηκαν καὶ τὶς διατάξεις τοῦ Α.Ν. 2344/1940 «περὶ αἰγιαλοῦ καὶ παραλίας» ποὺ ἰσχύουν γιὰ τὸν Νομὸ Δωδ/σου σὲ συνδιασμὸ μὲ τὴν διάταξη τῆς παρ. 9 τοῦ ἄρθρου 3 τοῦ κανονισμοῦ Κυβερνητικοῦ διατάγματος ὑπ' ἀριθ. 132/1929 τῶν Ἰταλικῶν Ἀρχῶν Κατοχῆς «περὶ κτηματολογικοῦ κανονισμοῦ τῶν νήσων τοῦ Αἰγαίου», τὸ ὁποῖο ἔχει ἐφαρμογὴ βάσει τῆς παραγρ. 2 τοῦ ἄρθρου 8 τοῦ Ν. 519/1947.

δ) Ότι ή θέση «Γενοχώραφα» βρίσκεται έξω άπό τά όρια τοῦ οἰκισμοῦ Ποθαίας τῆς νήσου Καλύμνου.

ε) Ότι σύμφωνα μέ τίς παραπάνω διατάξεις ὁ Καθορισμός τῶν ὁρίων τοῦ αἰγιαλοῦ καί τῆς παραλίας γίνεται ἐπί τοπογραφικοῦ καί ὑψομετρικοῦ διαγράμματος χαρασσομένης πάνω σ' αὐτό μέ ἐρυθρά γραμμή τῆς ὁριογραμμῆς τοῦ αἰγιαλοῦ, ὁ ὁποῖος εἶναι χερσαία ζώνη πού βρέχεται ἀπό μέγιστες πλήν συνήθεις ἀναβάσεις τῶν κυμάτων.

στ) Ότι ὁ καθορισμός τῶν ὁρίων τοῦ αἰγιαλοῦ καί τῆς παραλίας ἐνεργεῖται γιά πρώτη φορά στή θέση αὐτή,δέν ἔχει δέ καθοριστεῖ αἰγιαλός καί παραλία οὔτε στήν παράπλευρη περιοχή.

ζ) Τό ὑπ' ἀριθ. Φ. 187.2/54/74 ἀπό 6.2.74 ἔγγραφο τοῦ Γεν. Ἐπιτελείου Ναυτικοῦ - Κλάδος Α/2ον ΕΓ/4β μέ τό ὁποῖο παρέχονται ὁδηγίες σχετικά μέ τήν χάραξη τῶν ὁριογραμμῶν.

η) Ότι σύμφωνα μέ τήν γνωμοδότηση 630/1964 τοῦ Ν.Σ.Κ. ἐξαιροῦνται τά κτίσματα πού τυχόν ὑπάρχουν στήν λωρίδα τῆς παραλίας, ἀποφασίζει :

Καθορίζει ἐπί τοῦ συνημμένου μέ ἡμερομηνία Μάϊος τοῦ 1980 τοπογραφικοῦ διαγράμματος.

α) Μέ κόκκινη συνεχῆ πολυγωνική γραμμή τήν τελική ὁριογραμμή τοῦ αἰγιαλοῦ ὑπό στοιχεῖα 1,2,3,5,6,7 καί 8 ἤτοι τό ὅριον τῆς χερσαίας ζώνης πού βρέχεται ἀπό τίς μέγιστες πλήν συνήθεις ἀναβάσεις τῶν κυμάτων, αὐξημένης μέ χερσαῖα ζώνη πλάτους 12 μέτρων, σύμφωνα μέ τήν παρ. 9 τοῦ ἄρθρου 3 τοῦ ὑπ' ἀριθ. 132/1929 Ἰταλικοῦ Κυβερνητικοῦ Διατάγματος «περί κτηματολογικοῦ κανονισμοῦ τῶν νήσων τοῦ Αἰγαίου».

Σύμφωνα μέ τό ἴδιο κυβερνητικό διάταγμα καί τό ὑπ' ἀριθ. Φ.187.2/54/74 ἀπό 6.2.74 ἔγγραφο τοῦ Ἀρχηγείου Ναυτικοῦ, ἐπειδή ἡ ὁριογραμμή τοῦ αἰγιαλοῦ τέμνει τά πρός τήν θάλασσα ὅρια τῶν ἰδιοκτησιῶν πού ὑπάρχουν στή θέση αὐτή, ὁριογραμμή τῆς παραλίας δέν χαράσσεται.

Οἱ χαραχθεῖσες ὁριογραμμές ἔχουν ἐξασφαλισθεῖ ἀπό ὑπάρχοντα σταθερά σημεῖα στό ἔδαφος καί ὅπως φαίνεται στόν παρακάτω πίνακα.

ΠΙΝΑΚΑΣ ΕΞΑΣΦΑΛΙΣΕΩΣ ΚΟΡΥΦΩΝ ΟΡΙΟΓΡΑΜΜΗΣ ΑΙΓΙΑΛΟΥ

Κορυφές	Α' Σταθερό Σημεῖο	Ἀπόσταση σέ μέτρα	Β' Σταθερό Σημεῖο	Ἀπόσταση σέ μέτρα
1	Σ1	ταυτίζεται	Σ2	58,00
2	Σ1	47,00	Σ2	13,00
3	Σ2	54,00	Σ3	10,00
4	Σ4	17,50	Σ5	27,00
5	Σ5	46.50	Σ6	14,00
6	Σ6	15,50	Σ7	46,25
7	Σ7	48,25	Σ8	3,25
8	Σ9	52,00	Σ10	6,75

Κάλυμνος, 30 Ὀκτωβρίου 1980

Ἡ Ἐπιτροπή

ΙΩΑΝΝΗΣ ΣΟΦΟΥΛΗΣ ΚΥΡΑΑΓΚΙΤΣΗΣ ΚΩΝ/ΝΟΣ ΑΝΤΩΝΙΟΣ ΜΑΝΙΑΤΑΚΗΣ

ΑΠΟΣΠΑΣΜΑ ΧΑΡΤΟΥ Ν. ΚΑΛΥΜΝΟΥ

ΟΙΚΙΣΜΟΣ ΠΟΘΑΙΑΣ

ΛΙΜΑΝΙ

Ἀριθ. Ζ/1183 (4)

Περὶ κηρύξεως ὡς ἀναδασωτέας ἐκτάσεως 70 στρεμ. στὴ θέση Πευκιᾶς—Κανάλες τῆς Κοινότητας Προκοπίου Λίμνης τοῦ Νομοῦ Εὐβοίας.

Ο ΝΟΜΑΡΧΗΣ ΕΥΒΟΙΑΣ

Ἔχοντας ὑπόψη :

1. Τὶς διατάξεις περὶ Διοικητικῆς ἀποκεντρώσεως.
2. Τὶς δ/ξεις τοῦ Ν. 998/79 «περὶ προστασίας δασῶν καὶ δασικῶν ἐν γένει ἐκτάσεων τῆς Χώρας» καὶ συγκεκριμένα : α) τοῦ ἄρθρου 41 παρ. 1, β) τοῦ ἄρθρου 38 παρ. 1.
3. Τὴ δ/γὴ τοῦ Ὑπουργείου Γεωργίας 160417/1180/8.7.80.
4. Τὴν Ηβ/3445/23.12.80 πρόταση τοῦ Δασαρχείου Λίμνης περὶ κηρύξεως ὡς ἀναδασωτέας τῆς ἀναφερομένης στὸ θέμα ἐκτάσεως, ποὺ κάηκε, ἀποφασίζουμε :

Κηρύσσουμε ἀναδασωτέα μὲ σκοπὸ τὴ διατήρηση τοῦ χαρακτήρα τοῦ δάσους καὶ τὴν προστασία καὶ ἀνάπτυξη τῆς δασικῆς βλαστήσεως τὴν ἰδιωτικὴ δασικὴ ἔκταση τῶν 700 στρεμ. ποὺ βρίσκεται στὴ θέση Πευκιᾶς—Κανάλες τοῦ ἰδιωτικοῦ δάσους Προκοπίου Δραζίου καὶ προσδιορίζεται ἀπὸ τὰ στοιχεῖα Α Β Γ Δ Ε Ζ Η Θ Ι Κ Α, ὅπως φαίνονται στὸ συνημμένο διάγραμμα, τὸ ὁποῖο ἀποτελεῖ ἀναπόσπαστο μέρος τῆς ἀποφάσεως αὐτῆς καὶ ἔχει ὅρια :


Ἀνατολικά : Ἰδιωτικὸ δάσος Προκοπίου — Δραζίου Λίμνης Εὐβοίας.
Δυτικά : Ἰδιωτικὸ δάσος Προκοπίου — Δραζίου Λίμνης Εὐβοίας.
Βόρεια : Ἰδιωτικὸ δάσος Προκοπίου — Δραζίου Λίμνης Εὐβοίας.
Νότια : Ἰδιωτικὸ δάσος Προκοπίου — Δραζίου Λίμνης Εὐβοίας.

Ἡ ἀπόφαση αὐτὴ νὰ δημοσιευθεῖ στὴν Ἐφημερίδα τῆς Κυβερνήσεως.

Χαλκίδα, 15 Ἀπριλίου 1981

Ὁ Νομάρχης
Κ. ΠΑΠΑΒΛΑΣΟΠΟΥΛΟΣ

ΔΙΑΓΡΑΜΜΑ ΚΑΕΙΣΗΣ ΔΑΣΙΚΗΣ ΕΚΤΑΣΕΩΣ ΣΤΗ ΘΕΣΗ ΠΕΥΚΙΑΣ-ΚΑΝΑΛΕΣ ΠΕΡΙΟΧΗΣ ΠΡΟΚΟΠΙΟΥ

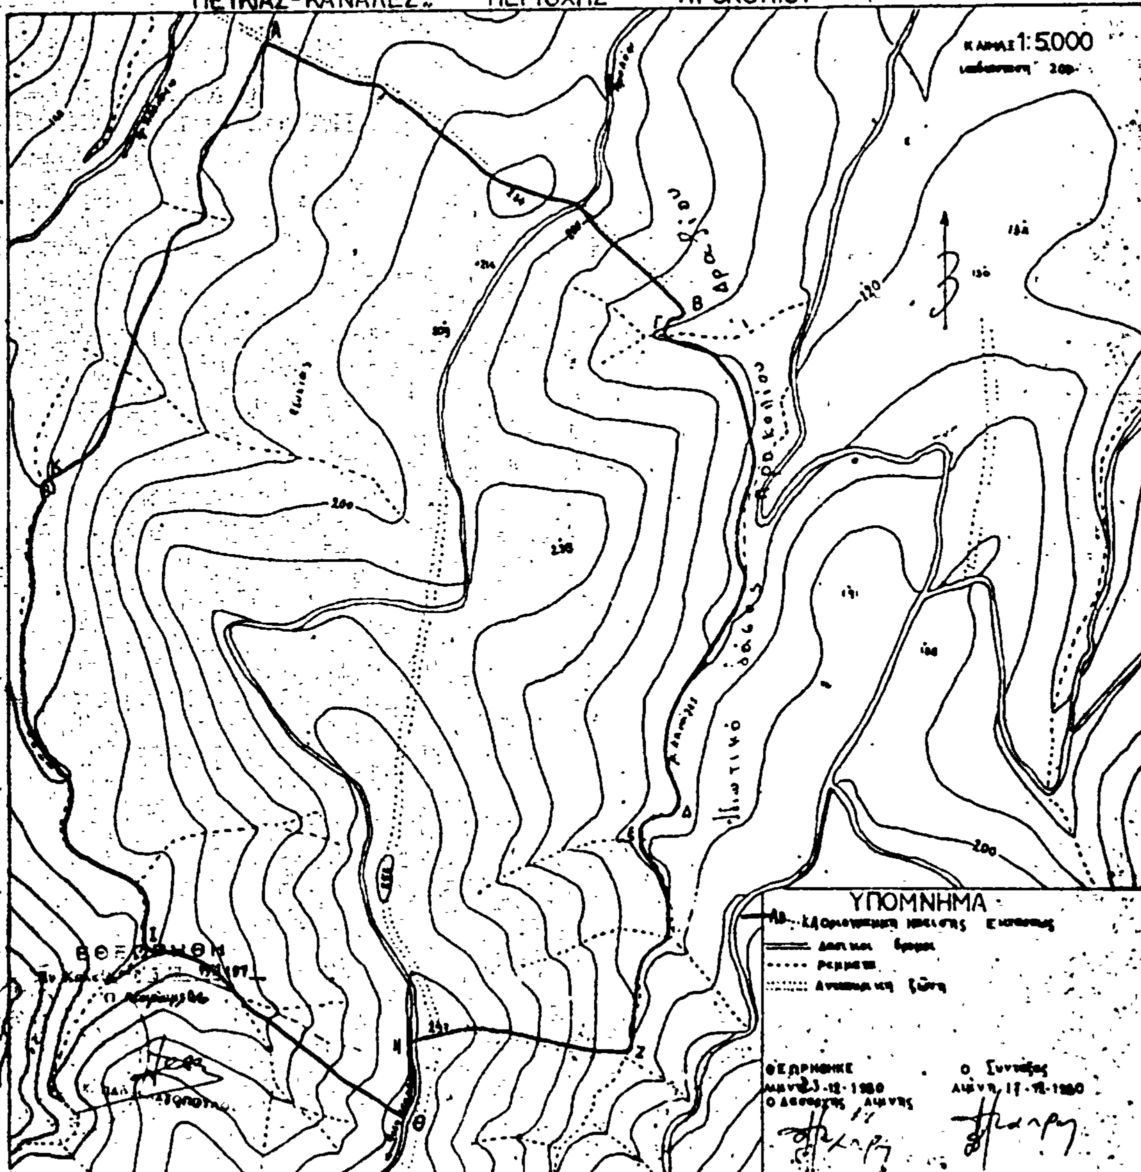

Αριθ. 36776

Περὶ κηρύξεως ὡς ἀναδασωτέας ἐκτάσεως 100.00 στρεμμάτων, στὴ θέση Σκαλιὰ τῆς Κοινότητας Ἁγ. Βασιλείου τοῦ Νομοῦ Ρεθύμνης.

Ο ΝΟΜΑΡΧΗΣ ΡΕΘΥΜΝΗΣ

Ἔχοντας ὑπόψη :

1. Τὶς περὶ Διοικητικῆς ἀποκεντρώσεως διατάξεις.
2. Τὶς διατάξεις τοῦ Ν. 998/1979 «περὶ προστασίας τῶν δασῶν καὶ τῶν δασικῶν ἐν γένει ἐκτάσεων τῆς Χώρας» καὶ συγκεκριμένα : α) τοῦ ἄρθρου 41 παρ. 1, β) τοῦ ἄρθρου 38 παρ. 1.
3. Τὶς δ/γὲς τοῦ Ὑπουργείου Γεωργίας : α) 160417/1180/8.7.80, β) 182447/3049/24.9.80.
4. Τὴν προφορικὴ πρόταση τῆς Δ/νσεως Δασῶν Ρεθύμνης «περὶ κηρύξεως ἀναδασωτέας, τῆς ἀναφερομένης στὸ θέμα ἐκτάσεως», ἀποφασίζουμε :

Κηρύσσουμε ἀναδασωτέα, μὲ σκοπὸ τὴ διατήρηση τοῦ χαρακτήρα τῆς δασικῆς ἐκτάσεως ὥστε νὰ ἀποκλεισθεῖ ἡ διάθεση αὐτῆς γιὰ ἄλλο σκοπό, τὴν παραπάνω ἔκταση ἑκατὸ (100.00) στρεμμάτων ποὺ βρίσκεται στὴ θέση Σκαλιὰ τῆς Κοινότητας Ἁγ. Βασιλείου καὶ προσδιορίζεται ἀπὸ τὰ στοιχεῖα Α. Β. Γ. Δ. Α. ὅπως φαίνονται στὸ συνημμένο διάγραμμα, τὸ ὁποῖο ἀποτελεῖ ἀναπόσπαστο μέρος τῆς ἀποφάσεως αὐτῆς καὶ ἔχει ὅρια :

Ἀνατολικά : Μὲ γεωργικὲς καλλιέργειες.
Δυτικά : Μὲ δασικὴ ἔκταση.
Βόρεια : Μὲ ἐπαρχιακὸ δρόμο Ἁγ. Βασιλείου Ρεθύμνου.
Νότια : Μὲ δασικὴ ἔκταση.

Ἡ ἐλάστηση τῆς ἐκτάσεως θὰ ἀποκατασταθεῖ διὰ φυσικῆς ἀναγεννήσεως.


Ἡ ἀπόφαση αὐτὴ νὰ δημοσιευθεῖ στὴν Ἐφημερίδα τῆς Κυβερνήσεως.


Ρέθυμνο, 6 Ἀπριλίου 1981

Ὁ Νομάρχης
ΠΕΤΡΟΣ ΚΟΥΦΟΓΙΑΝΝΗΣ

ΤΟΠΟΓΡΑΦΙΚΟ ΣΧΕΔΙΑΓΡΑΜΜΑ
ΑΝΑΔΑΣΩΤΕΑΣ ΕΚΤΑΣΕΩΣ ΠΟΓΡ ΠΥΡΚΑΓΙΑΣ

ΘΕΣΗ : Σωκαριά
ΚΟΙΝΟΤΗΤΑ : Αγ. Βασιλείου
ΔΗΜΟΣ : Νομού Ρεθύμνης
ΕΜΒΑΔΟΝ : ΑΒΓΔΑ = 100 Στρ.
ΚΛΙΜΑΞ : 1:5000

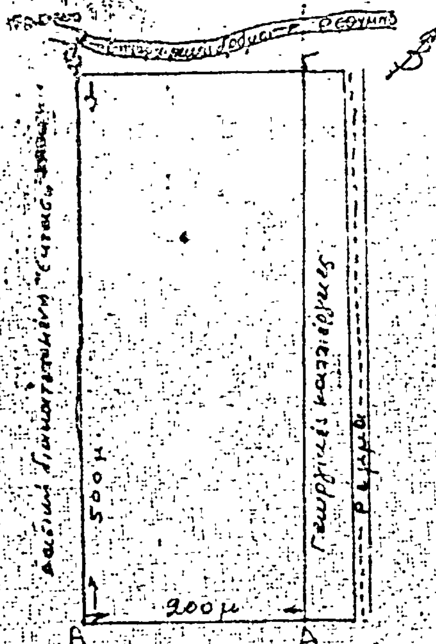


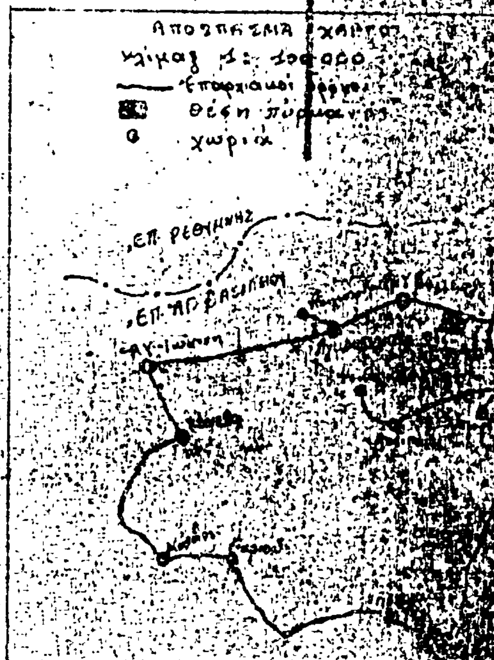

Ανήκει εις την 36776/6-4-1981 απόφασιν του Νομάρχου Ρεθύμνης

Ρέθυμνο 3-3-1981
Ο συντάξας
Γ. Σφακιανάκης

εθεωρήθη
Ρέθυμνο 10-3-1981
Ο Δ/ντής Δασών Ρεθύμνης

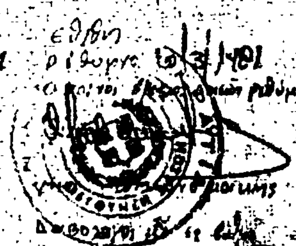



Ἀρθ. 36812 (16)

Περὶ κηρύξεως ὡς ἀναδασωτέας ἐκτάσεως 20.00 στρεμμάτων, στὴ θέση Ἐλεοῦσα τῆς Κοινότητας Βολεώνων τοῦ Νομοῦ Ρεθύμνης.

Ο ΝΟΜΑΡΧΗΣ ΡΕΘΥΜΝΗΣ

Ἔχοντας ὑπόψη :

1. Τὶς περὶ Διοικητικῆς ἀποκεντρώσεως διατάξεις.
2. Τὶς διατάξεις τοῦ Ν. 998/1979 «περὶ προστασίας τῶν δασῶν καὶ τῶν δασικῶν ἐν γένει ἐκτάσεων τῆς Χώρας» καὶ συγκεκριμένα : α) τοῦ ἄρθρου 41 παρ. 1. β) τοῦ ἄρθρου 38 παρ. 1.
3. Τὶς δ/γὲς τοῦ Ὑπουργείου Γεωργίας : α) 160417/1180/8.7.80, β) 182447/3049/24.9.80.
4. Τὴν προφορικὴ πρόταση τῆς Δ/νσεως Δασῶν Ρεθύμνης «περὶ κηρύξεως ἀναδασωτέας. τῆς ἀναφερομένης στὸ θέμα ἐκτάσεως», ἀποφασίζουμε :

Κηρύσσουμε ἀναδασωτέα, μὲ σκοπὸ τὴ διατήρηση τοῦ χαρακτήρα τῆς δασικῆς ἐκτάσεως ὥστε νὰ ἀποκλεισθεῖ ἡ διάθεση αὐτῆς γιὰ ἄλλο σκοπό, τὴν παραπάνω ἔκταση εἴκοσι (20.00) στρεμμάτων ποὺ βρίσκεται στὴ θέση Ἐλεοῦσα τῆς Κοινότητας Βολεώνων καὶ προσδιορίζεται ἀπὸ τὰ στοιχεῖα Α. Β. Γ. Δ. Α. ὅπως φαίνονται στο συνημμένο διάγραμμα, τὸ ὁποῖο ἀποτελεῖ ἀναπόσπαστο μέρος τῆς ἀποφάσεως αὐτῆς καὶ ἔχει ὅρια :


Ἀνατολικά : Μὲ ἀγροτικὸ δρόμο πρὸς Ἐλεοῦσα.
Δυτικά : Μὲ ρυάκι.
Βόρεια : Μὲ δασικὴ ἔκταση ποὺ διακατέχεται ἀπὸ τὸν Μιχ. Κοτσίφη.
Νότια : Ὁμοίως ὡς ἄνω.

Ἡ βλάστηση τῆς ἐκτάσεως θὰ ἀποκατασταθεῖ διὰ φυσικῆς ἀναγεννήσεως.

Ἡ ἀπόφαση αὐτὴ νὰ δημοσιευθεῖ στὴν Ἐφημερίδα τῆς Κυβερνήσεως.

Ρέθυμνο, 6 Ἀπριλίου 1981

Ὁ Νομάρχης
ΠΕΤΡΟΣ ΚΟΥΦΟΓΙΑΝΝΗΣ

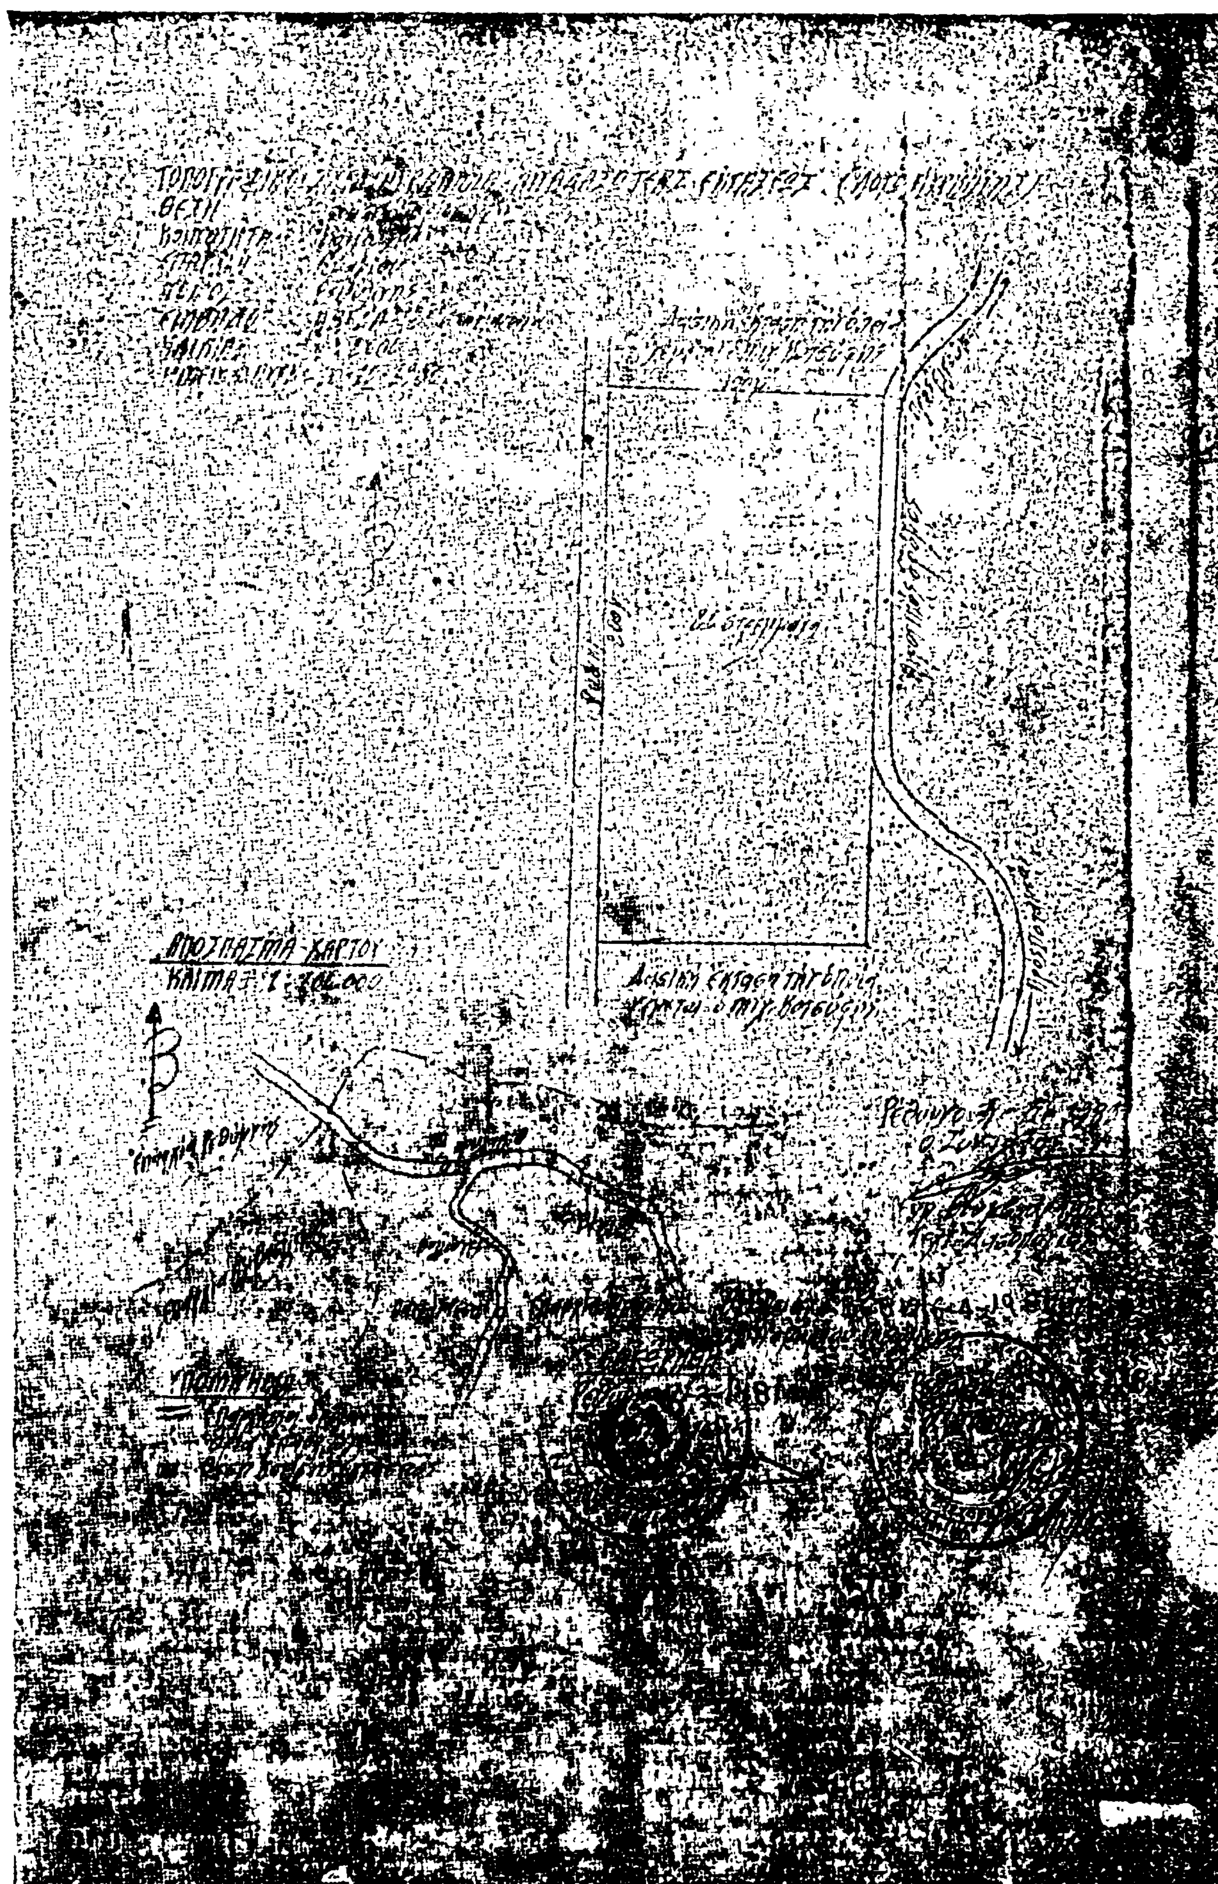

'Αριθ. 36801 (7)

Περί κηρύξεως ώς άναδασωτέας έκτάσεως 74,00 στρεμμάτων, στή θέση Καμπλιδέ τής Κοινότητας Χαρκίων τού Νομού Ρεθύμνης.

Ο ΝΟΜΑΡΧΗΣ ΡΕΘΥΜΝΗΣ

Έχοντας ύπόψη:

1. Τίς περί Διοικητικής άποκεντρώσεως διατάξεις.
2. Τίς διατάξεις τού Ν. 998/1979 «περί προστασίας τών δασών καί τών δασικών έν γένει έκτάσεων τής Χώρας» καί συγκεκριμένα: α) τού άρθρου 41 παρ. 1 καί β) τού άρθρου 38 παρ. 1.
3. Τίς δ/γές τού Υπουργείου Γεωργίας: α) 160417/1180/8.7.80, β) 182447/3049/24.9.80.
4. Τήν προφορική πρόταση τής Δ/νσεως Δασών Ρεθύμνης «περί κηρύξεως άναδασωτέας, τής άναφερομένης στό θέμα έκτάσεως, άποφασίζουμε:

Κηρύσσουμε άναδασωτέα, μέ σκοπό τήν διατήρηση τού χαρακτήρα τής δασικής έκτάσεως ώστε νά άποκλεισθεί ή διάθεση αύτής γιά άλλο σκοπό, τήν παραπάνω έκταση έξήντα τεσσάρων (74,00) στρεμμάτων πού βρίσκεται στή θέση Καμπλιδέ τής Κοινότητας Χαρκίων καί προσδιορίζεται άπό τά στοιχεία Α, Β, Γ, Δ, Α όπως φαίνονται στό συνημμένο διάγραμμα, τό όποίο άποτελεί άναπόσπαστο μέρος τής άποφάσεως αύτής καί έχει όρια:


Άνατολικά: Μέ δασική έκταση πού φέρεται ότι διακατέχεται άπό Ίερά Μονή Άρκαδίου.
Δυτικά: Όμοίως.
Βόρεια: Όμοίως.
Νότια: Όμοίως.

Ή έλάστηση τής έκτάσεως θά άποκατασταθεί διά φυσικής άναγεννήσεως.

Ή άπόφαση αύτή νά δημοσιευθεί στήν Έφημερίδα τής Κυβερνήσεως.

Ρέθυμνο, 6 Άπριλίου 1981

Ό Νομάρχης
ΠΕΤΡΟΣ ΚΟΥΦΟΓΙΑΝΝΗΣ

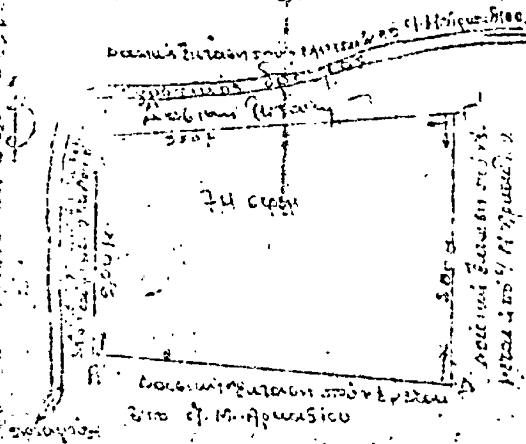





Ἀριθ. 36775 (8)

Περὶ κηρύξεως ὡς ἀναδασωτέας ἐκτάσεως δέκα (10.00) στρεμμάτων στὴ θέση Βαρδῆ Λάκκους τῆς Κοινότητας Πρινὲ τοῦ Νομοῦ Ρεθύμνης.

Ο ΝΟΜΑΡΧΗΣ ΡΕΘΥΜΝΗΣ

Ἔχοντας ὑπόψη :

1. Τὶς περὶ Διοικητικῆς ἀποκεντρώσεως διατάξεις.
2. Τὶς διατάξεις τοῦ Ν. 998/1979 «περὶ προστασίας τῶν δασῶν καὶ τῶν δασικῶν ἐν γένει ἐκτάσεων τῆς Χώρας» καὶ συγκεκριμένα : α) τοῦ ἄρθρου 41 παρ. 1. β) τοῦ ἄρθρου 38 παρ. 1.
3. Τὶς δ/γὲς τοῦ Ὑπουργείου Γεωργίας : α) 160417/1180/8.7.80. β) 182447/3049/24.9.80.
4. Τὴν προφορικὴ πρόταση τῆς Δ/νσεως Δασῶν Ρεθύμνης «περὶ κηρύξεως ἀναδασωτέας. τῆς ἀναφερομένης στὸ θέμα ἐκτάσεως», ἀποφασίζουμε :

Κηρύσσουμε ἀναδασωτέα, μὲ σκοπὸ τὴ διατήρηση τοῦ χαρακτήρα τῆς δασικῆς ἐκτάσεως ὥστε νὰ ἀποκλεισθεῖ ἡ διάθεση αὐτῆς γιὰ ἄλλο σκοπό, τὴν παραπάνω ἔκταση δέκα (10.00) στρεμμάτων ποὺ βρίσκεται στὴ θέση Βαρδῆ Λάκκους τῆς Κοινότητας Πρινὲ καὶ προσδιορίζεται ἀπὸ τὰ στοιχεῖα Α. Β. Γ. Δ. Α. ὅπως φαίνονται στὸ συνημμένο διάγραμμα. τὸ ὁποῖο ἀποτελεῖ ἀναπόσπαστο μέρος τῆς ἀποφάσεως αὐτῆς καὶ ἔχει ὅρια :

Ἀνατολικά : Μὲ δασικὴ ἔκταση ποὺ φέρεται ὅτι διακατέχεται ἀπὸ τὸν Ἀντώνιο Χρ. Μαρκάκη.
Δυτικά : Μὲ δασικὴ ἔκταση ποὺ φέρεται ὅτι διακατέχεται ἀπὸ τὸν Γεώργιο Νικ. Δασκαλομαρκάκη.
Βόρεια : Μὲ δασικὴ ἔκταση ποὺ φέρεται ὅτι διακατέχεται ἀπὸ τὸν Ἀντώνιο Χρ. Μαρκάκη.
Νότια : Μὲ δασικὴ ἔκταση ποὺ φέρεται ὅτι διακατέχεται ἀπὸ τὸν Γεώργιο Νικ. Δασκαλομαρκάκη.

Ἡ ἐλάστηση τῆς ἐκτάσεως θὰ ἀποκατασταθεῖ διὰ φυσικῆς ἀναγεννήσεως.

Ἡ ἀπόφαση αὐτὴ νὰ δημοσιευθεῖ στὴν Ἐφημερίδα τῆς Κυβερνήσεως.

Ρέθυμνο, 6 Ἀπριλίου 1981

Ὁ Νομάρχης
ΠΕΤΡΟΣ ΚΟΥΦΟΓΙΑΝΝΗΣ

ΤΟΠΟΓΡΑΦΙΚΟ ΣΧΕΔΙΑΓΡΑΜΜΑ

ΑΝΑΔΑΣΩΤΕΑΣ ΕΚΤΑΣΕΩΣ

ΘΕΣΙΣ : Βαρδή λάκκους


ΚΟΙΝΟΤΗΤΑ : Πρινέ

ΝΟΜΟΣ : Ρεθύμνης

ΕΜΒΑΔΟΝ : 10 στρέμματα

ΚΛΙΜΑΚΑ : 1:2000



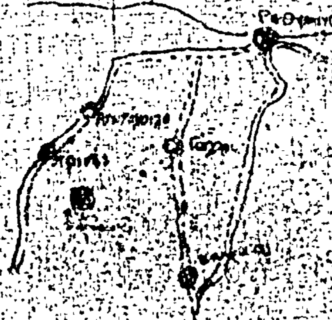

Ρέθυμνο 2-3-1981
Ο συντάξας

Γεωργ. Παπαγιαννη
δασολόγος

Εθεωρήθη
Ρέθυμνο 18/3/1981





Η ΓΕΝΙΚΗ ΔΙΕΥΘΥΝΣΗ ΤΟΥ ΕΘΝΙΚΟΥ ΤΥΠΟΓΡΑΦΕΙΟΥ

ΓΝΩΣΤΟΠΟΙΕΙ ΟΤΙ:

Ἡ ἐτήσια συνδρομὴ τῆς Ἐφημερίδας τῆς Κυβερνήσεως, ἡ τιμὴ τῶν φύλλων της ποὺ πωλοῦνται τμηματικὰ καὶ τὰ τέλη δημοσιεύσεων στὴν Ἐφημερίδα τῆς Κυβερνήσεως, καθορίσθηκαν ἀπὸ 1 Ἰανουαρίου 1981 ὡς ἀκολούθως:

Α' ΕΤΗΣΙΕΣ ΣΥΝΔΡΟΜΕΣ

1. Γιὰ τὸ Τεῦχος Α'	Δραχ.	1.500
2. » » » Β'	»	3.000
3. » » » Γ'	»	1.000
4. » » » Δ'	»	2.500
5. » » » Νομικῶν Προσώπων Δ.Δ. κ.λπ.	»	1.000
6. » » » Ἀν. Εἰδ. Δικαστηρίου	»	200
7. » » » Παράρτημα	»	600
8. » » » Ἀνωνύμων Ἑταιρειῶν κ.λπ.	»	7.000
9. » » Δελτίο Ἐμπορικῆς καὶ Βιομηχανικῆς Ἰδιοκτησίας	»	600
10. Γιὰ ὅλα τὰ τεύχη καὶ τὸ Δ.Ε.Β.Ι.	»	15.000

Οἱ Δῆμοι καὶ οἱ Κοινότητες τοῦ Κράτους καταβάλλουν τὸ 1/2 τῶν ἀνωτέρω συνδρομῶν.

Ὑπὲρ τοῦ Ταμείου Ἀλληλοβοηθείας Προσωπικοῦ τοῦ Ἐθνικοῦ Τυπογραφείου (ΤΑΠΕΤ) ἀναλογοῦν τὰ ἑξῆς ποσά:

1. Γιὰ τὸ Τεῦχος Α'	Δραχ.	75
2. » » » Β'	»	150
3. » » » Γ'	»	50
4. » » » Δ'	»	125
5. » » » Νομικῶν Προσώπων Δ.Δ. κ.λπ.	»	50
6. » » » Ἀν. Εἰδ. Δικαστηρίου	»	10
7. » » » Παράρτημα	»	30
8. » » » Ἀνωνύμων Ἑταιρειῶν κ.λπ.	»	350
9. » » Δελτίο Ἐμπ. καὶ Βιομ. Ἰδιοκτησίας	»	30
10. Γιὰ ὅλα τὰ τεύχη	»	750

Β'. ΤΙΜΗ ΦΥΛΛΩΝ

Ἡ τιμὴ πωλήσεως κάθε φύλλου, μέχρις 8 σελ., εἶναι 7 δρχ., ἀπὸ 9 ὡς 24 σελ. 14 δρχ., ἀπὸ 25 ὡς 48 σελ. 20 δρχ., ἀπὸ 49 ὡς 80 σελ. 40 δρχ., ἀπὸ 81 σελ. καὶ ἄνω ἡ τιμὴ πωλήσεως κάθε φύλλου προσαυξάνεται κατὰ 40 δρχ. ἀνὰ 80 σελίδες.

Γ'. ΤΙΜΗ ΦΩΤΟΑΝΤΙΓΡΑΦΩΝ

Ἡ τιμὴ διαθέσεως στὸ κοινὸ τῶν ἐκδιδομένων ἀπὸ τὸ Ἐθνικὸ Τυπογραφεῖο φωτοαντιγράφων τῶν διαφόρων φύλλων τῆς Ἐφημερίδας τῆς Κυβερνήσεως καθορίζεται σὲ τρεῖς (3) δραχμὲς κατὰ σελίδα.

Δ'. ΤΕΛΗ ΔΗΜΟΣΙΕΥΣΕΩΝ

Ι. Στὸ τεῦχος Ἀνωνύμων Ἑταιρειῶν καὶ Ἑταιρειῶν Περιωρισμένης Εὐθύνης:

Α' Ἀνωνύμων Ἑταιρειῶν:

1. Τῶν καταστατικῶν	Δρχ.	18.000
2. Τῶν ἀποφάσεων «περὶ συγχωνεύσεως ἀνωνύμων ἑταιρειῶν»	»	18.000
3. Τῶν κωδικοποιήσεων τῶν καταστατικῶν (ΦΕΚ 309/67, τ. Β')	»	9.000
4. Τῶν τροποποιήσεων τῶν καταστατικῶν	»	5.000
5. Τῶν ἰσολογισμῶν κάθε χρήσεως	»	8.000
6. Τῶν ὑπουργικῶν ἀποφάσεων «περὶ παροχῆς ἀδείας ἐπεκτάσεως τῶν ἐργασιῶν Ἀσφαλιστικῶν Ἑταιρειῶν», τῶν ἐκθέσεων ἐκτιμήσεως περιουσιακῶν στοιχείων καὶ τῶν ἀποφάσεων τοῦ Δ.Σ. τοῦ ΕΛΤΑ, μὲ τὶς ὁποῖες ἐγκρίνονται καὶ δημοσιεύονται οἱ κανονισμοὶ αὐτοῦ	»	7.000
7. Τῶν ἀποφάσεων «περὶ ἐγκαταστάσεως ὑποκαταστήματος, διορισμοῦ γενικοῦ πράκτορος καὶ παροχῆς πληρεξουσιότητος πρὸς ἀντιπροσώπευσιν ἐν Ἑλλάδι ἀλλοδαπῶν Ἑταιρειῶν» καὶ τῶν ἀποφάσεων «περὶ μεταβιβάσεως τοῦ χαρτοφυλακίου Ἀσφαλιστικῶν Ἑταιρειῶν κατὰ τὸ ἄρθρο 59 παρ. 1 τοῦ Ν.Δ. 400/70»	»	4.000
8. Τῶν ἀνακοινώσεων γιὰ κάθε μεταβολὴ ποὺ γίνεται μὲ ἀπόφαση Γ.Σ. ἢ Δ.Σ., τῶν προσκλήσεων σὲ γενικὲς συνελεύσεις, τῶν κατὰ τὸ ἄρθρο 32 τοῦ Ν. 221/24 γνωστοποιήσεων, τῶν ἀνακοινώσεων, ποὺ προβλέπονται ἀπὸ τὸ ἄρθρο 59 παρ. 3 τοῦ Ν.Δ. 400/1970 «περὶ Ἀλλοδαπῶν Ἀσφαλιστικῶν Ἑταιρειῶν», τῶν ἀποφάσεων τοῦ Διοικητικοῦ Συμβουλίου τοῦ ΕΛΤΑ, ποὺ ἀναφέρονται σὲ προσωρινὲς διατάξεις καὶ τῶν ἀποφάσεων τοῦ Ὑπ. Συγκοινωνιῶν διὰ τοὺς ΗΛΠΑΠ – ΗΣΑΠ – ΟΣΕ	»	2.000
9. Τῶν συνοπτικῶν μηνιαίων καταστάσεων τῶν Τραπεζικῶν Ἑταιρειῶν	»	2.000
10. Τῶν ἀποφάσεων τῆς ἐπιτροπῆς τοῦ Χρηματιστηρίου «περὶ εἰσαγωγῆς χρεωγράφων εἰς τὸ χρηματιστήριον πρὸς διαπραγμάτευσιν, συμφώνως πρὸς τὰς διατάξεις τοῦ ἄρθρου 2 παρ. 3 Α.Ν. 148/1967»	Δρχ.	2.000
11. Τῶν ἀποφάσεων τῆς ἐπιτροπῆς κεφαλαιαγορᾶς «περὶ διαγραφῆς χρεωγράφων ἐκ τοῦ χρηματιστηρίου, συμφώνως πρὸς τὰς διατάξεις τοῦ ἄρθρου 2 παρ. 4 Α.Ν. 148/67»	»	2.000
12. Τῶν ἀποφάσεων «περὶ ἐγκρίσεως τιμολογίων τῶν Ἀσφαλιστικῶν Ἑταιρειῶν»	»	2.000

Β' Ἑταιρειῶν Περιωρισμένης Εὐθύνης:

1. Τῶν καταστατικῶν	Δρχ.	2.000
2. Τῶν κωδικοποιήσεων τῶν καταστατικῶν	»	2.000
3. Τῶν ἰσολογισμῶν κάθε χρήσεως	»	2.500
4. Τῶν ἐκθέσεων ἐκτιμήσεως περιουσιακῶν στοιχείων	»	2.000
5. Τῶν τροποποιήσεων τῶν καταστατικῶν (γιὰ κάθε συμβολαιογραφικὴ πράξη)	»	800
6. Τῶν ἀνακοινώσεων μὲ συμβολαιογραφικὴ πράξη	»	800
7. Τῶν ἀνακοινώσεων μὲ ἀπόφαση τῆς Γ.Σ.	»	600
8. Τῶν προσκλήσεων σὲ γενικὲς συνελεύσεις	»	600

Γ' Ἀλληλασφαλιστικῶν Συνεταιρισμῶν – Ἀλληλασφαλιστικῶν Ταμείων καὶ Φιλανθρωπικῶν Σωματείων:

1. Τῶν ὑπουργικῶν ἀποφάσεων «περὶ χορηγήσεως ἀδείας λειτουργίας Ἀλληλασφαλιστικῶν Συνεταιρισμῶν – Ἀλληλασφαλιστικῶν Ταμείων»	»	2.000
2. Τῶν ἰσολογισμῶν τῶν ἀνωτέρω Συνεταιρισμῶν, Ταμείων καὶ Σωματείων	»	2.500
Δ' Τῶν δικαστικῶν πράξεων:	Δρχ.	800

ΙΙ. Στὸ Τέταρτο τεῦχος:

Τῶν δικαστικῶν πράξεων γιὰ παρακατάθεση ἀποζημιώσεως	»	800

Ε'. ΚΑΤΑΒΟΛΗ ΣΥΝΔΡΟΜΩΝ - ΤΕΛΩΝ ΔΗΜΟΣΙΕΥΣΕΩΝ ΚΑΙ ΠΟΣΟΣΤΩΝ Τ.Α.Π.Ε.Τ.

1. Οἱ συνδρομὲς τοῦ ἐσωτερικοῦ καὶ τὰ τέλη δημοσιεύσεων προκαταβάλλονται στὰ Δημόσια Ταμεῖα ἔναντι ἀποδεικτικοῦ εἰσπράξεως, τὸ ὁποῖο φροντίζει ὁ ἐνδιαφερόμενος νὰ τὸ στείλει στὴ Γενικὴ Δ/νση τοῦ Ἐθνικοῦ Τυπογραφείου.

2. Οἱ συνδρομὲς τοῦ ἐξωτερικοῦ εἶναι δυνατὸ νὰ στέλνονται καὶ σὲ ἀνάλογο συνάλλαγμα μὲ ἐπιταγὴ ἐπ' ὀνόματι τοῦ Διευθυντῆ τῶν Διοικητικῶν καὶ Οἰκονομικῶν Ὑποθέσεων τοῦ Ἐθνικοῦ Τυπογραφείου.

3. Τὸ ὑπὲρ τοῦ ΤΑΠΕΤ ποσοστὸ ἐπὶ τῶν ἀνωτέρω συνδρομῶν καὶ τελῶν δημοσιεύσεων καταβάλλεται ὡς ἑξῆς:

α) στὴν Ἀθήνα: στὸ Ταμεῖο τοῦ ΤΑΠΕΤ (Κατάστημα Ἐθνικοῦ Τυπογραφείου),

β) στὶς ὑπόλοιπες πόλεις τοῦ Κράτους: στὰ Δημόσια Ταμεῖα καὶ ἀποδίδεται στὸ ΤΑΠΕΤ σύμφωνα μὲ τὶς 192378/3639/1947 (RONEO 185) καὶ 178048/5321/31.7.65 (RONEO 139) ἐγκύκλιες διαταγὲς τοῦ Γ.Λ.Κ.,

γ) στὶς περιπτώσεις συνδρομῶν ἐξωτερικοῦ: ὅταν ἡ ἀποστολή τους γίνεται μὲ ἐπιταγὲς μαζί μ' αὐτὲς στέλνεται καὶ τὸ ὑπὲρ τοῦ ΤΑΠΕΤ ποσοστό.

Ὁ Γενικὸς Διευθυντὴς
ΑΘΑΝ. ΠΑΝ. ΣΠΗΛΙΟΠΟΥΛΟΣ

ΑΠΟ ΤΟ ΕΘΝΙΚΟ ΤΥΠΟΓΡΑΦΕΙΟ